
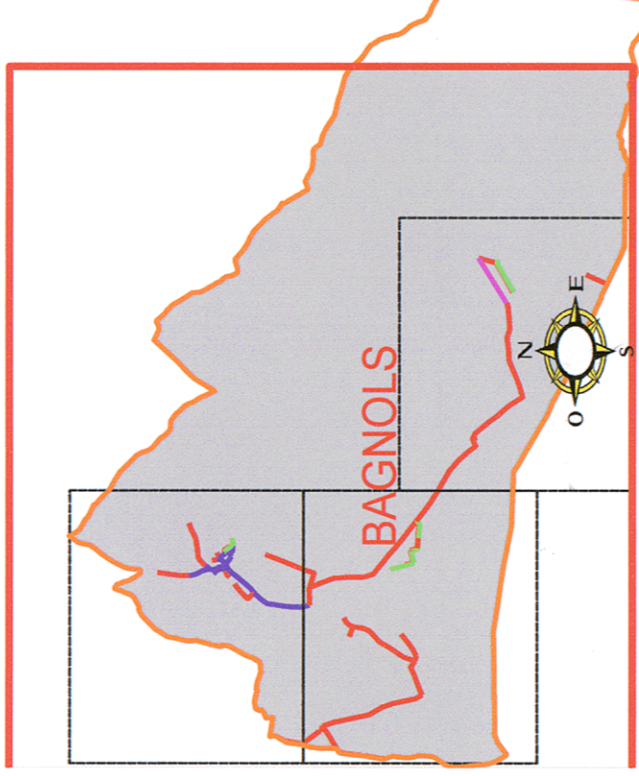


- Légende**
- Regard EU
 - Regard EP
 - Regard UN
 - Refoulement EU
 - Collecteur EU
 - Collecteur EP
 - Collecteur UN

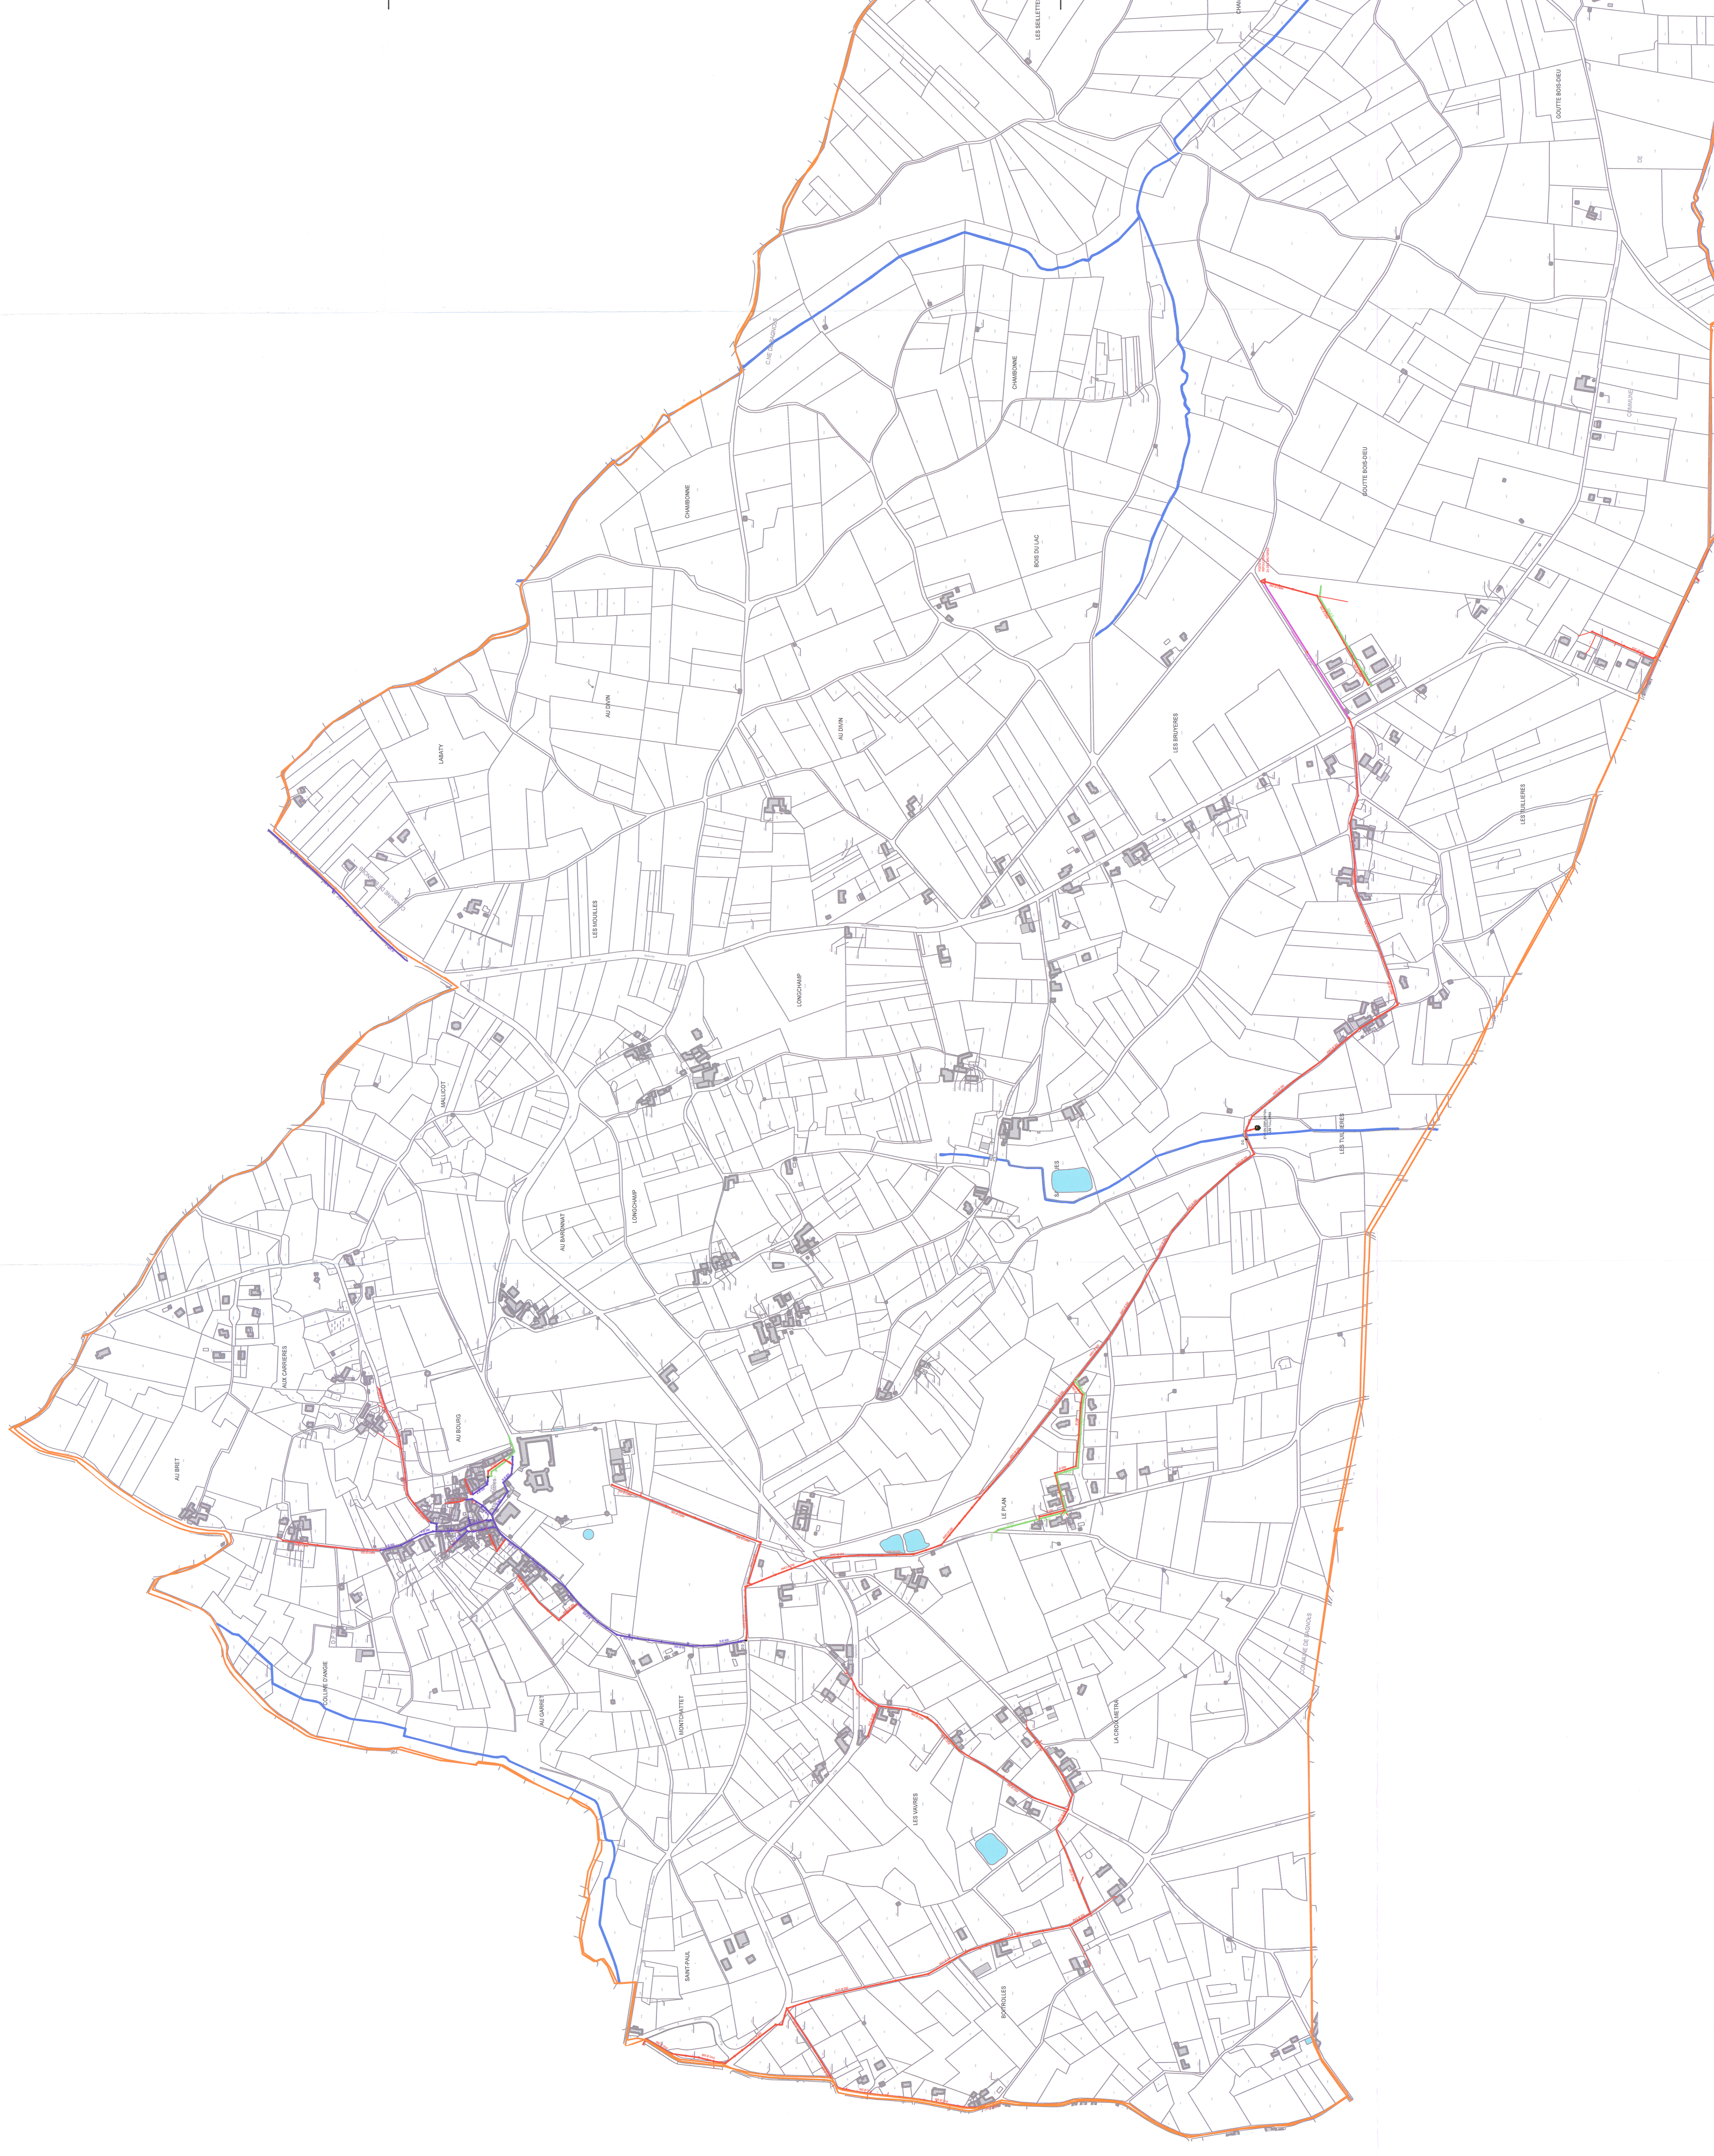

DEPARTEMENT DU RHONE

BAGNOLS

S.A. DU VAL D'AZERGUES

RESEAU D'ASSAINISSEMENT	
CENTRE REGIONAL RHONE-SAONE 988, Chemin Pierre DREVET 69147 RILLIEUX-LA-PAPE	
Planche: 1/1	Date de Création: 07/07/2008
Echelle: 1/4000	Date d'édition: 07/07/2008
Dessinateur: RD	